
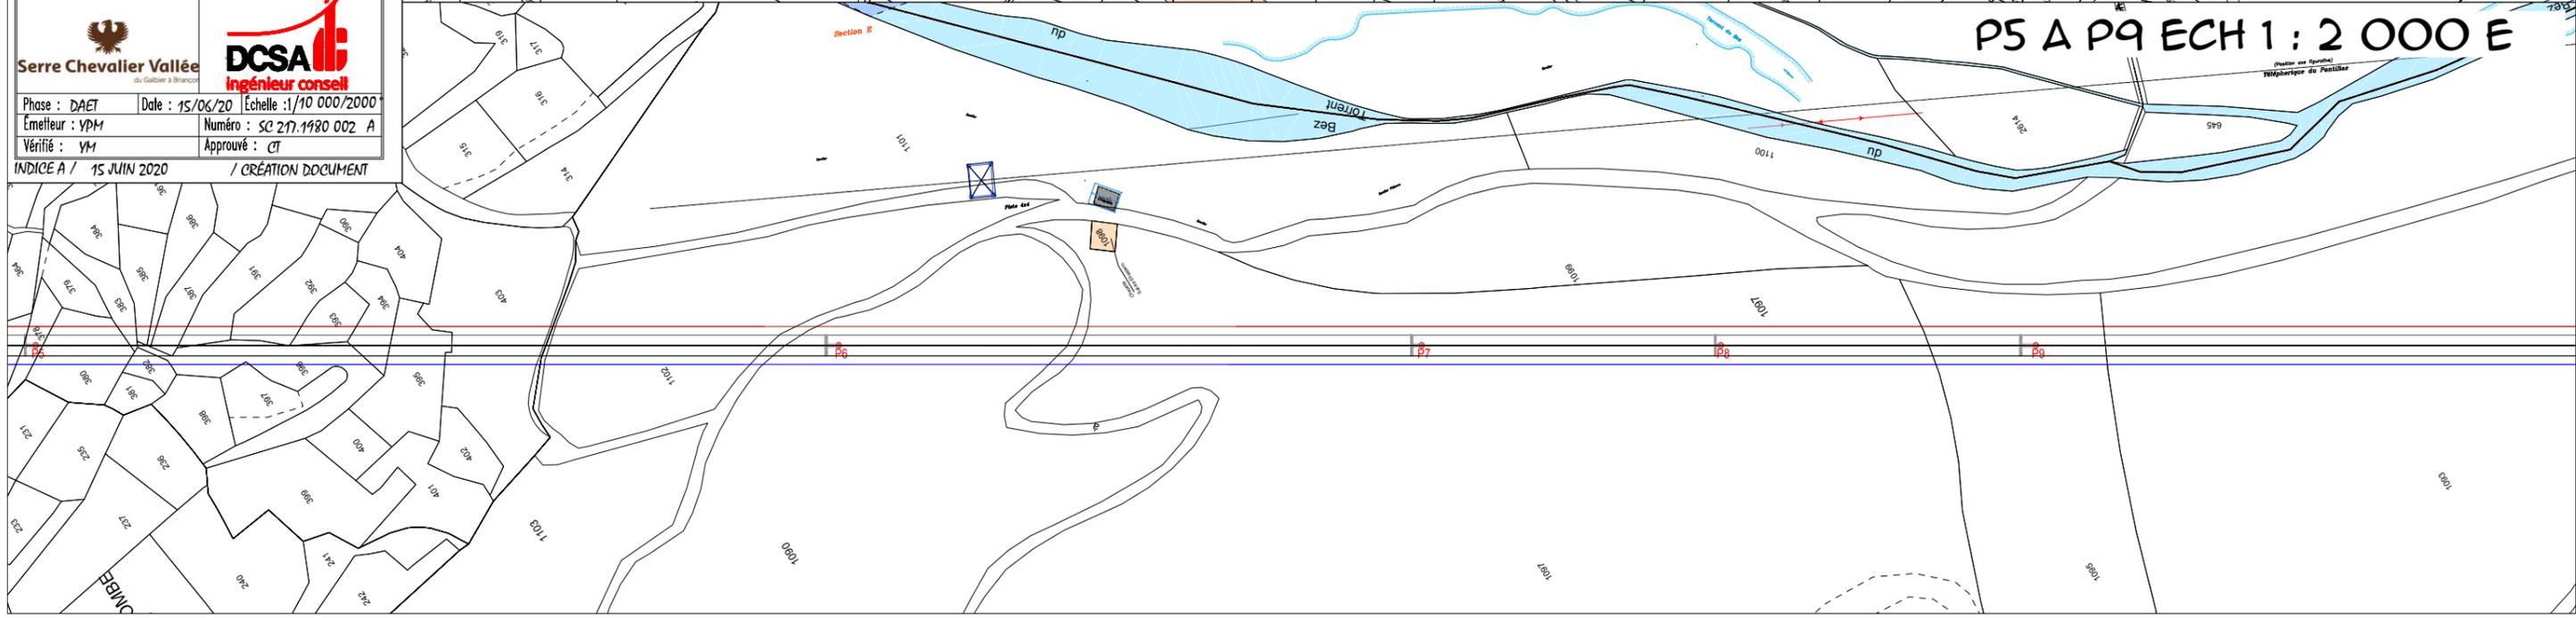
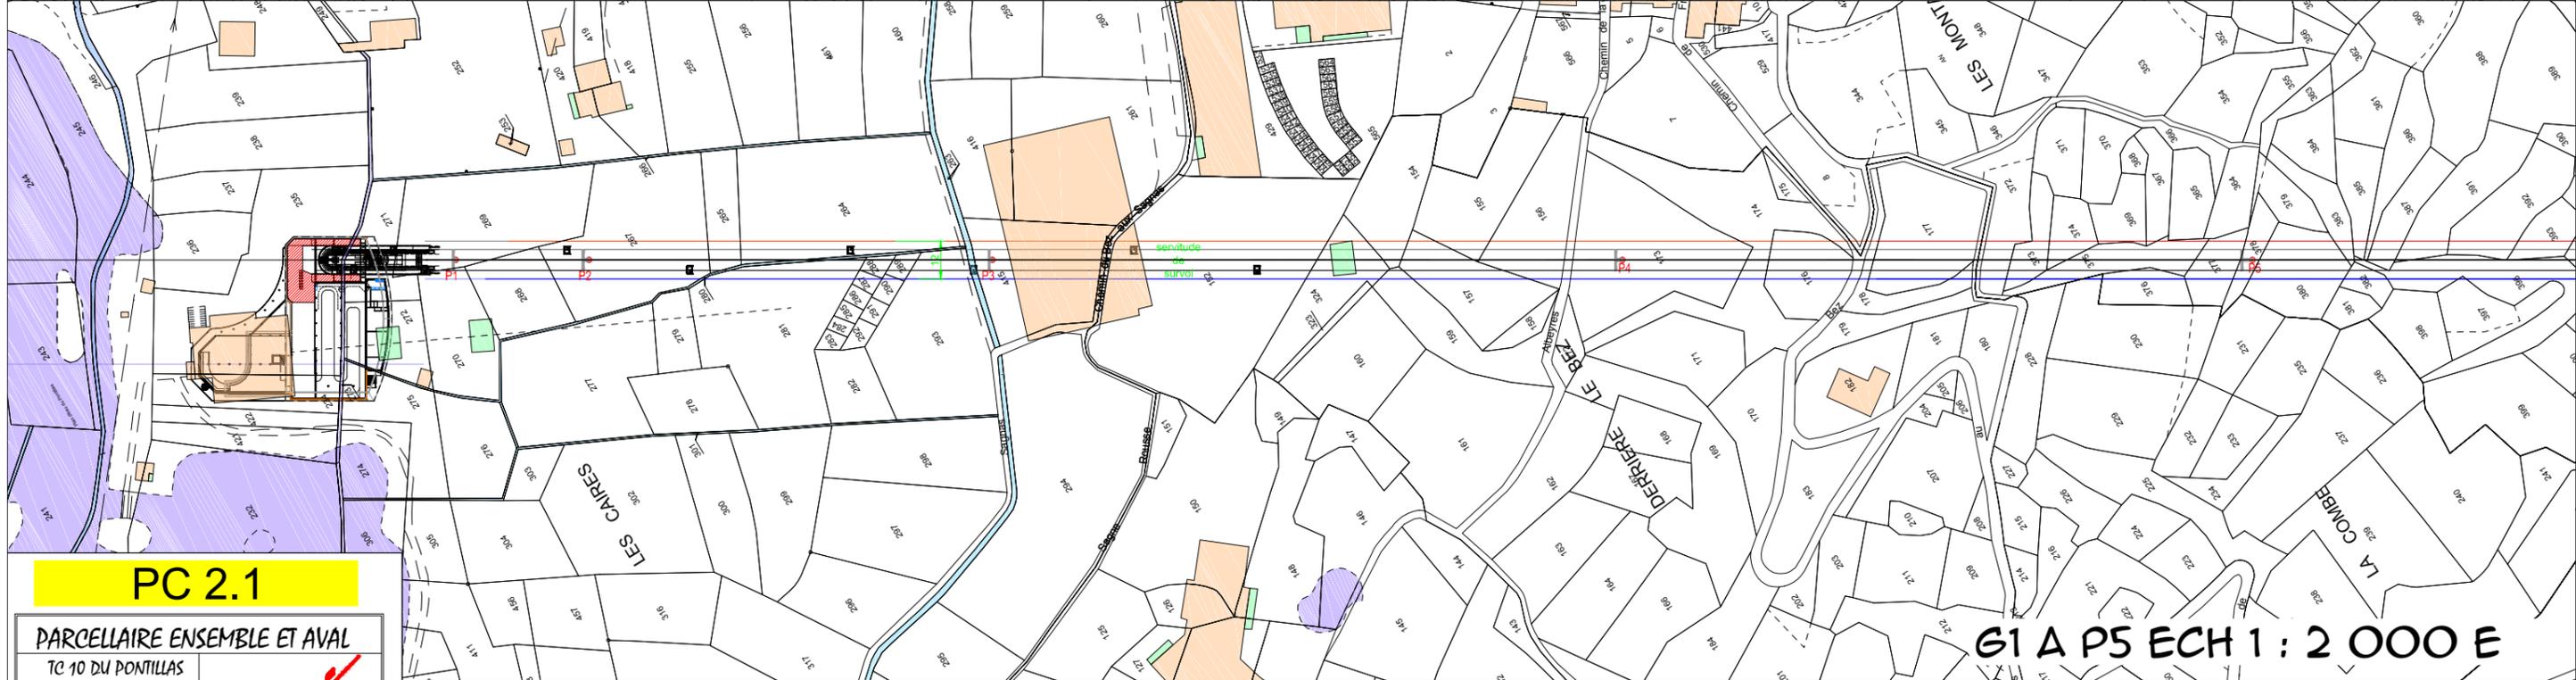


SERRE CHEVALIER VALLÉE - TC 10 DU PONTILLAS - PLANS MASSE PARCELLAIRES ENSEMBLE ET AVAL

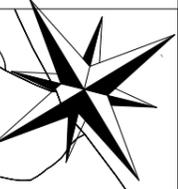

PC 2.1

PARCELLAIRE ENSEMBLE ET AVAL
TC 10 DU PONTILLAS

Serre Chevalier Vallée
Ingénieur conseil

DCSA
Ingénieur conseil


Phase : DAET	Date : 15/06/20	Echelle : 1/10 000/2000
Emetteur : YPM	Numéro : SC 217.1980 002 A	
Vérifié : YM	Approuvé : CT	

INDICE A / 15 JUN 2020 / CRÉATION DOCUMENT


(Plan sur papier)
Topographique du Pontillas

SERRE CHEVALIER VALLÉE - TC 10 DU PONTILLAS - PLANS MASSE PARCELLAIRES MÉDIAN ET GARES

P10 A P14 ECH 1 : 2 000 E

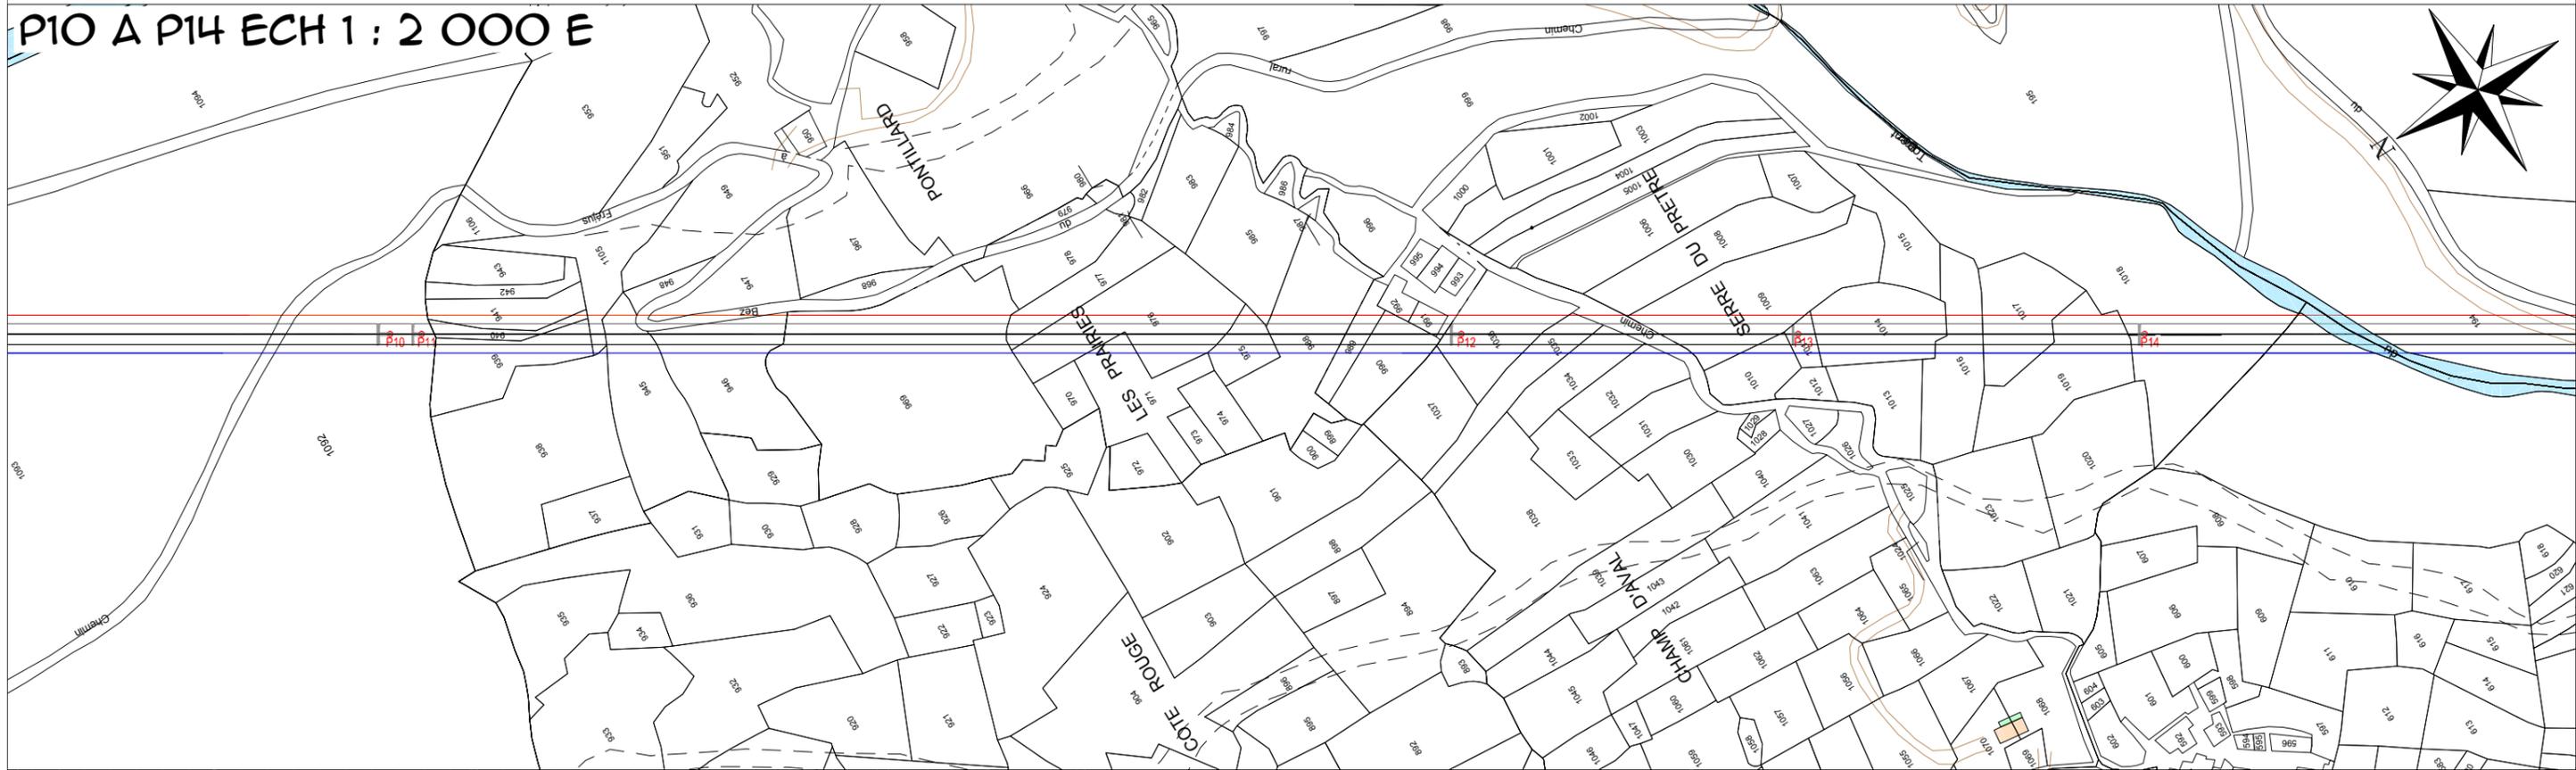

P24 A G2 ECH 1 : 1 000 E

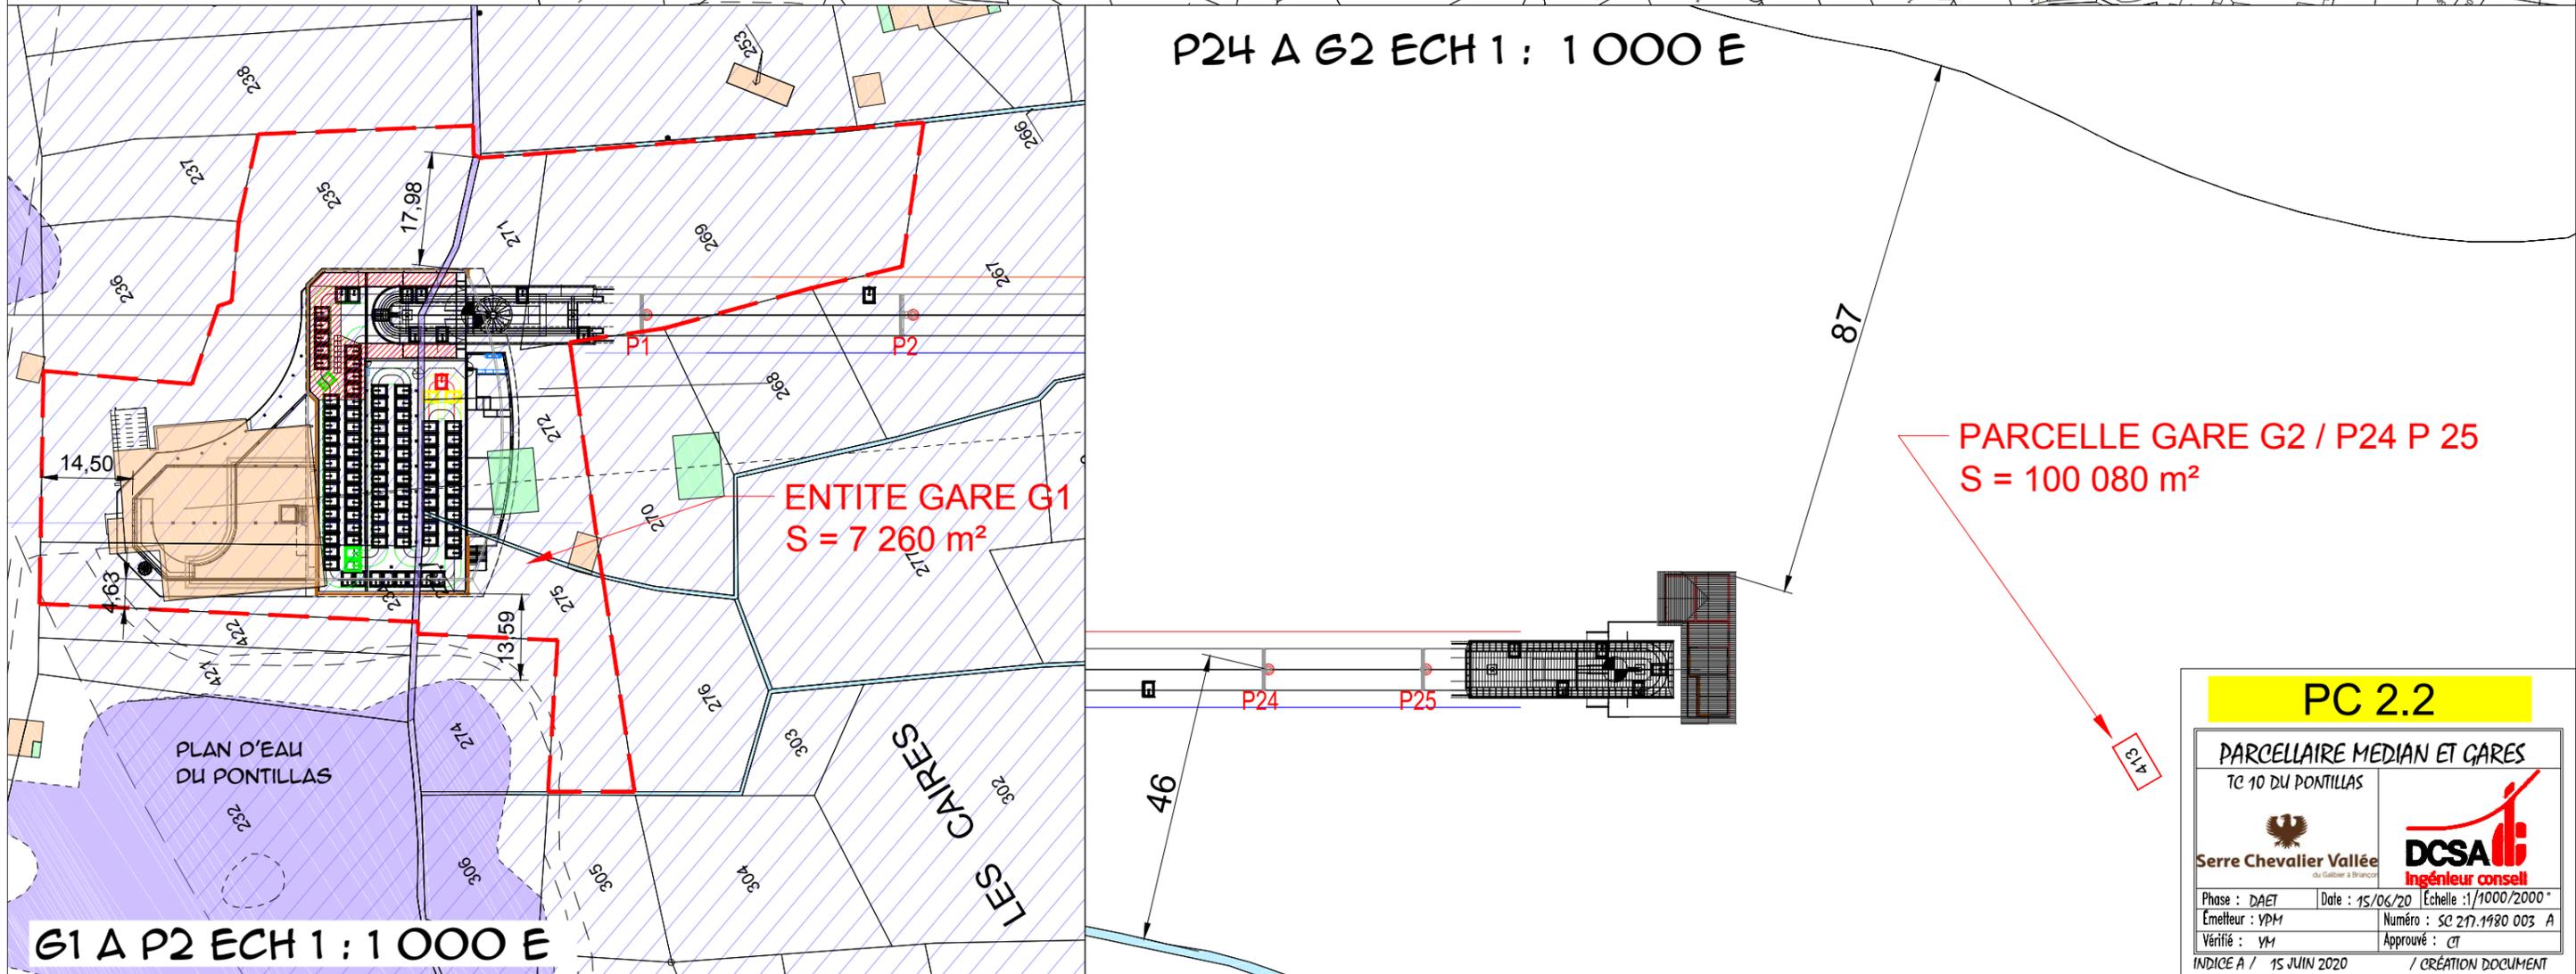

G1 A P2 ECH 1 : 1 000 E

PC 2.2

PARCELLAIRE MEDIAN ET GARES
TC 10 DU PONTILLAS





Phase : DAET | Date : 15/06/20 | Echelle : 1/1000/2000*
Émetteur : VPM | Numéro : SC 217.1180 003 A
Vérité : VM | Approuvé : CT

INDICE A / 15 JUN 2020 / CRÉATION DOCUMENT

SERRE CHEVALIER VALLÉE - TC 10 DU PONTILLAS - PLANS MASSE PARCELLAIRES AMONT

P14 A P18 ECH 1 : 2 000 E

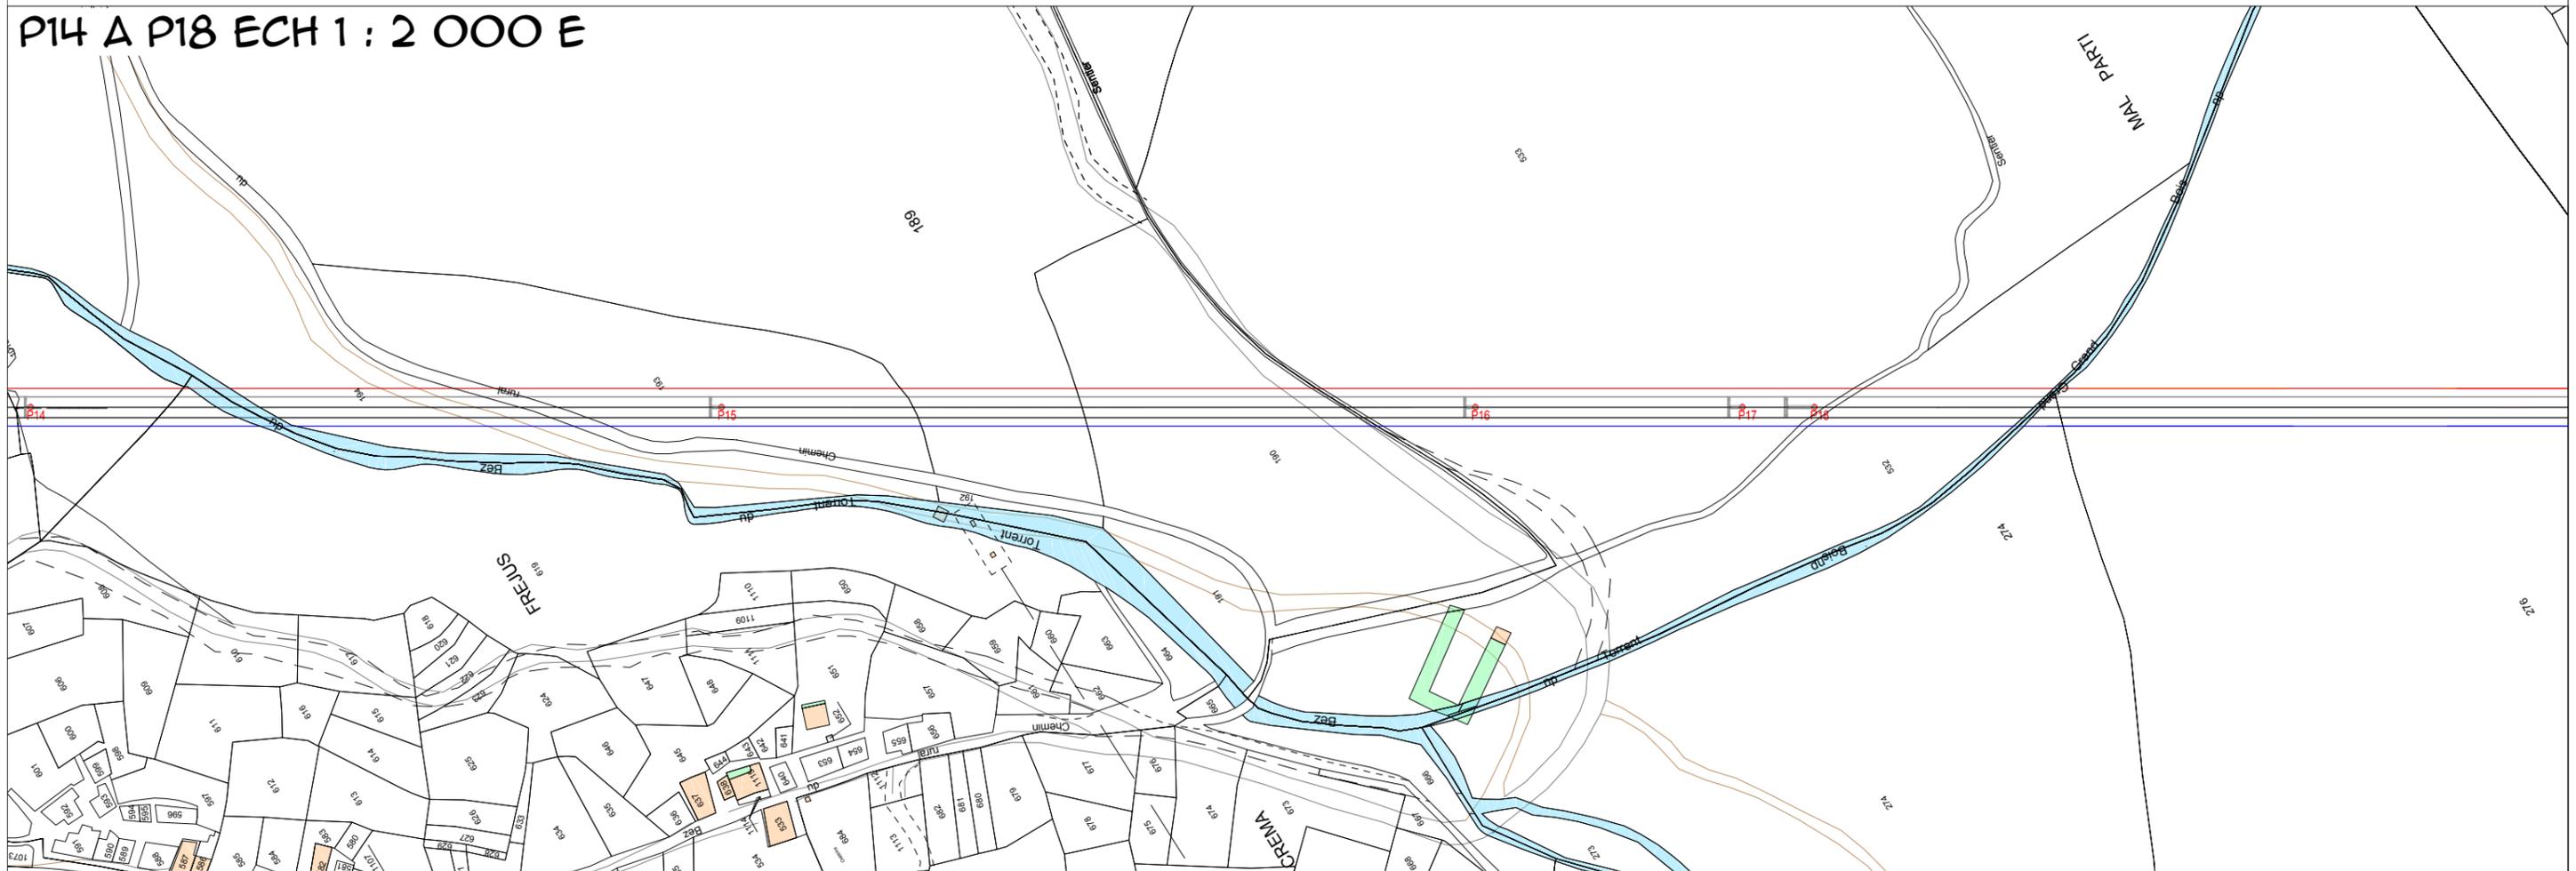

P19 A P24 ECH 1 : 2 000 E



PC 2.3

PARCELLAIRE AMONT
TC 10 DU PONTILLAS



Phase : DAET	Date : 15/06/20	Echelle : 1/2 000
Émetteur : VPM	Numéro : SC 217.1980 004 A	
Vérifié : YM	Approuvé : CT	

INDICE A / 15 JUIN 2020 / CRÉATION DOCUMENT